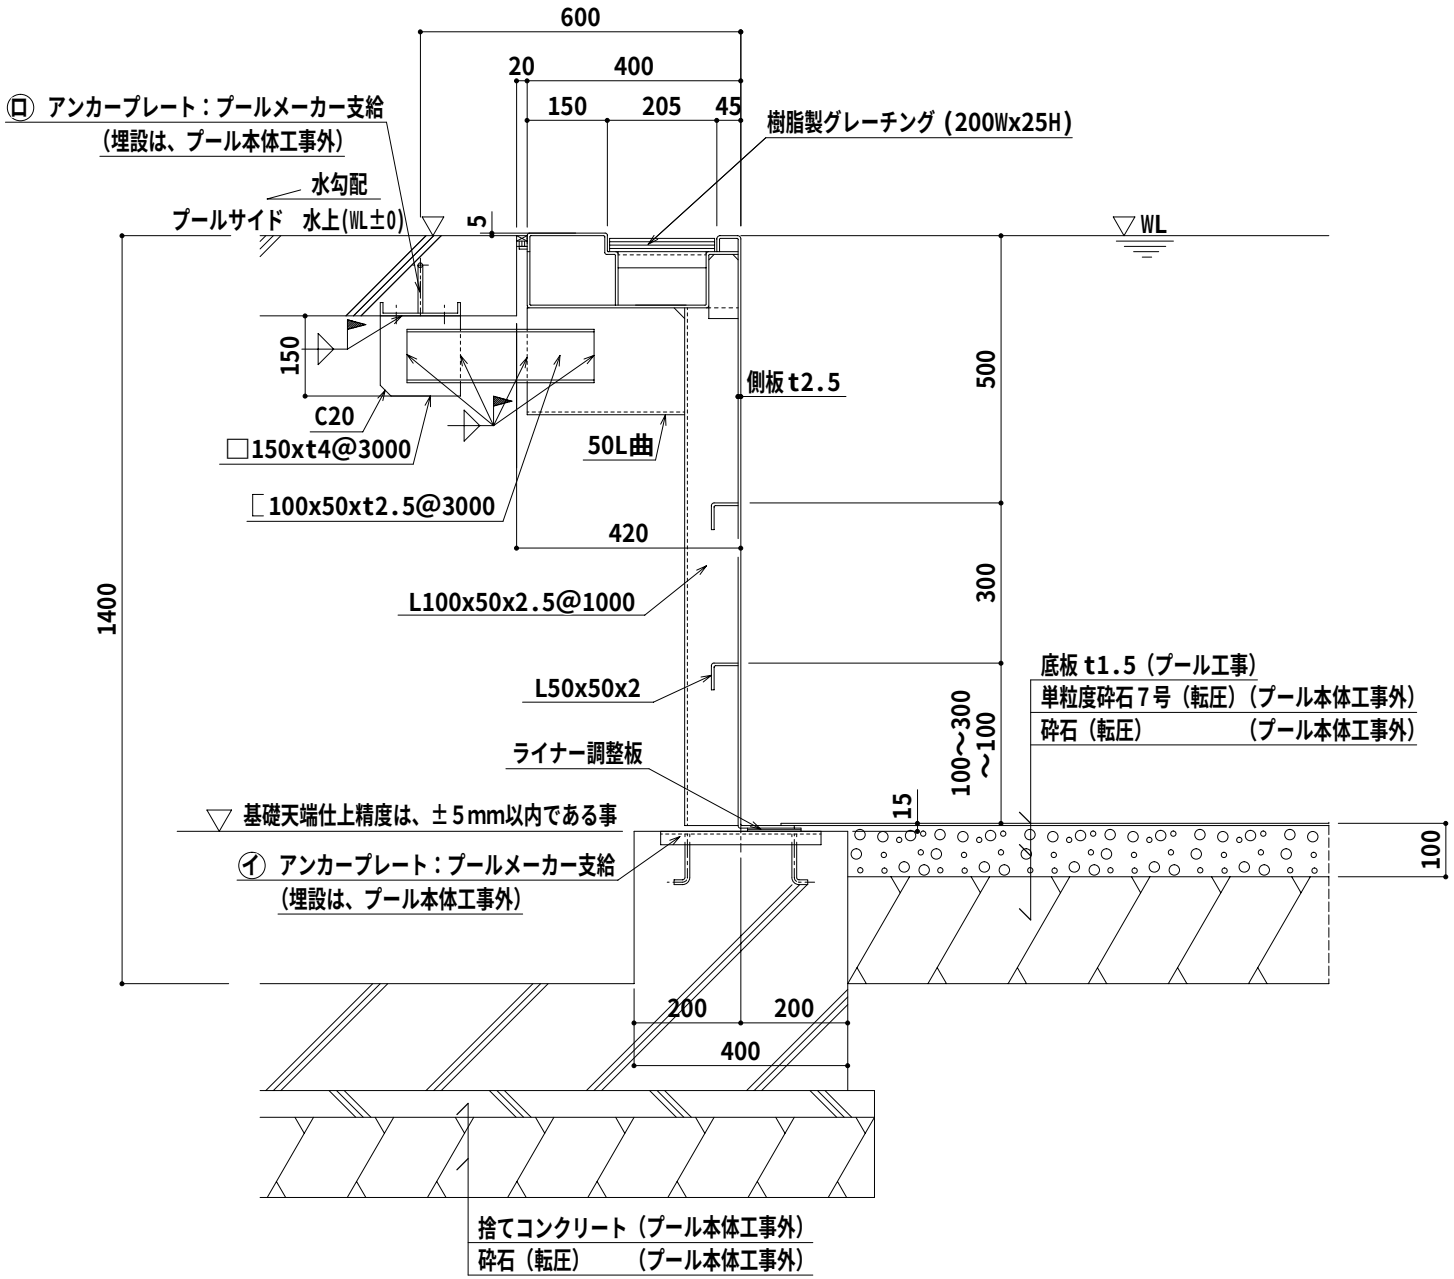
600
20
400
150
205
45
㋺ アンカープレート：プールメーカー支給
（埋設は、プール本体工事外）
樹脂製グレーチング（200Wx25H）
水勾配
プールサイド　水上(WL±0)
5
WL
150
C20
□150xt4@3000
50L曲
側板t2.5
500
[100x50xt2.5@3000
420
1400
L100x50x2.5@1000
300
底板 t1.5（プール工事）
L50x50x2
単粒度砕石7号（転圧）（プール本体工事外）
砕石（転圧）　（プール本体工事外）
100～300
～100
ライナー調整板
15
基礎天端仕上精度は、±5mm以内である事
㋑ アンカープレート：プールメーカー支給
（埋設は、プール本体工事外）
100
200
200
400
捨てコンクリート（プール本体工事外）
砕石（転圧）　（プール本体工事外）